


VÝŘEZ B - POKRAČOVÁNÍ VÝŘEZU A



VÝŘEZ A

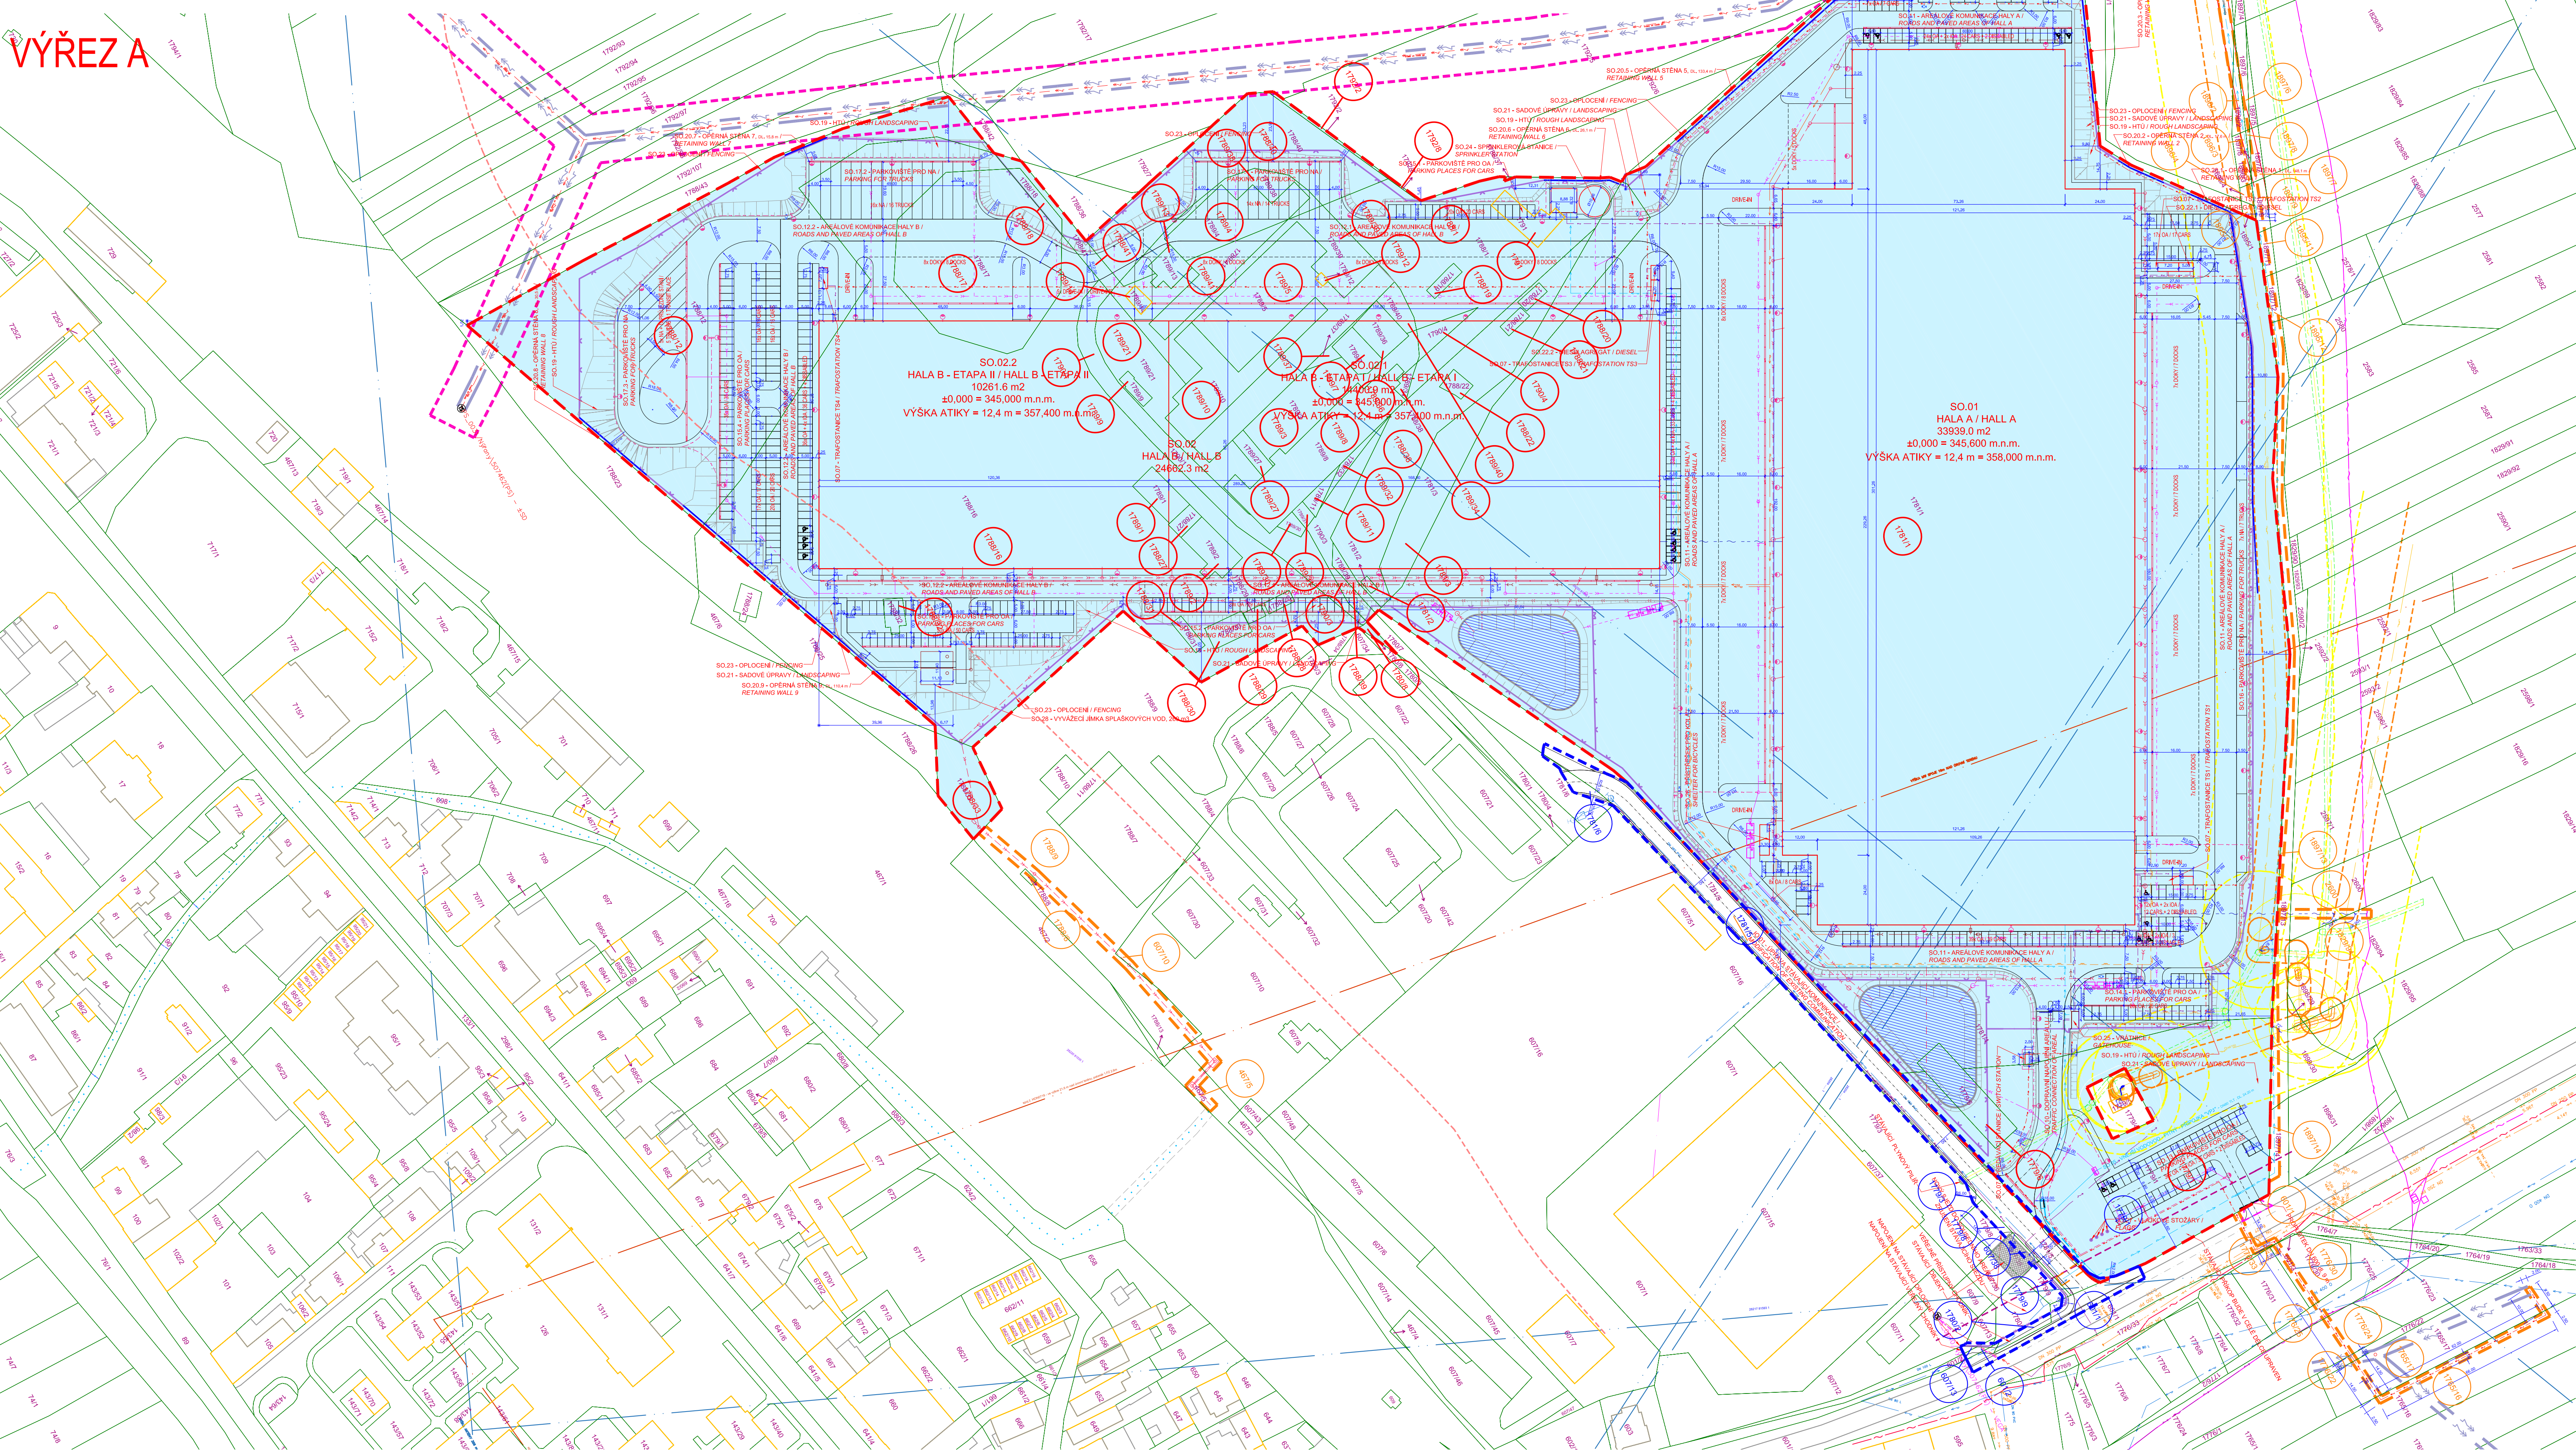

LEGENDA KN:

- HRANICE STÁVAJÍCÍCH KATASTRÁLNÍCH PARCEL
- 1131/4 PARCELNÍ ČÍSLA
- HRANICE ZÁJMĚVÉHO ÚZEMÍ HALY
- HRANICE ZÁJMĚVÉHO ÚZEMÍ DOPRAVNÍHO NÁPOJENÍ
- HRANICE ZÁJMĚVÉHO ÚZEMÍ INŽENÝRSKÝCH SÍTÍ
- 1134/1 DOTČENÉ POZEMKY VÝSTAVBOU HALY
- 1132/4 DOTČENÉ POZEMKY DOPRAVNÍM NÁPOJENÍ
- 1134/1 DOTČENÉ POZEMKY INŽENÝRSKÝMI SÍTĚMI

OCHRANNÁ, BEZPEČNOSTNÍ PÁSMA / PROTECTION, SAFETY ZONES:

- Ochranné pásmo VN - 7,0 m od krajního vodiče / Protection zone of high voltage
- Ochranné pásmo VTI, úroveň - 4 m / Protection zone of high pressure gas pipeline - 4 m
- Bezpečnostní pásmo VTI, úroveň - 20 m / Safety zone of high pressure gas pipeline - 20 m
- Ochranné pásmo komunikace II. třídy - 15 m / Protection zone of road II. class
- Ochranné pásmo dráhy - 60 m od osy krajní koleje / Protection zone of the railway - 60 m

Výšková úroveň haly SO.01 - 1.NP = ±0,000 = 345,600 m n.m. B.p.v.
Výšková úroveň haly SO.02 - 1.NP = ±0,000 = 345,000 m n.m. B.p.v.

INVESTOR / CLIENT:	Ing. Rota Group s.r.o. Ankarská 100/179 100 00 Praha 4 IČO: 081 90 028
GENERALNÍ PROJEKTANT / GENERAL DESIGNER:	Ing. Rota Group s.r.o. Na Mlýnské 166/2 141 00 Praha 4 IČO: 219 07 244
ZPRACOVATEL PROJEKTOVÉ ČÁSTI / AUTHOR OF DESIGN SECTION:	Ing. Rota Group s.r.o. Na Mlýnské 166/2 141 00 Praha 4 IČO: 219 07 244
ZODP. PROJEKTANT / HPY:	KREJČÍ, J.
AUTHORIZED DESIGNER:	ING. TOMÁŠ CIRKVA
ING. JOSEF BREJCHA	ING. M. HAVRČKA, ING. M. NOUZDRA

KRAJ / REGION:	PLZEŇSKÝ KRAJ, L.Ú. Nýřany (708 490) / PISEN REGION, C.Ú. Nýřany (208 490)
AKCE / PROJECT:	

FORMÁT / FORMAT:	20x A4
MĚŘÍTKO / SCALE:	1:1000
DATE:	07/2020
INDEX:	

ORŠAH / CONTENT:	SITUACE	ČÁST DOKUM.	STUPEN PD
SITUACE	SITUACE	C	DUR

NÁZEV VÝŘEZU / DRAWING:	C.Ú. Nýřany	PAR. / SET:
SITUACE KATASTRÁLNÍ / SITUATION CADASTRAL	02	