


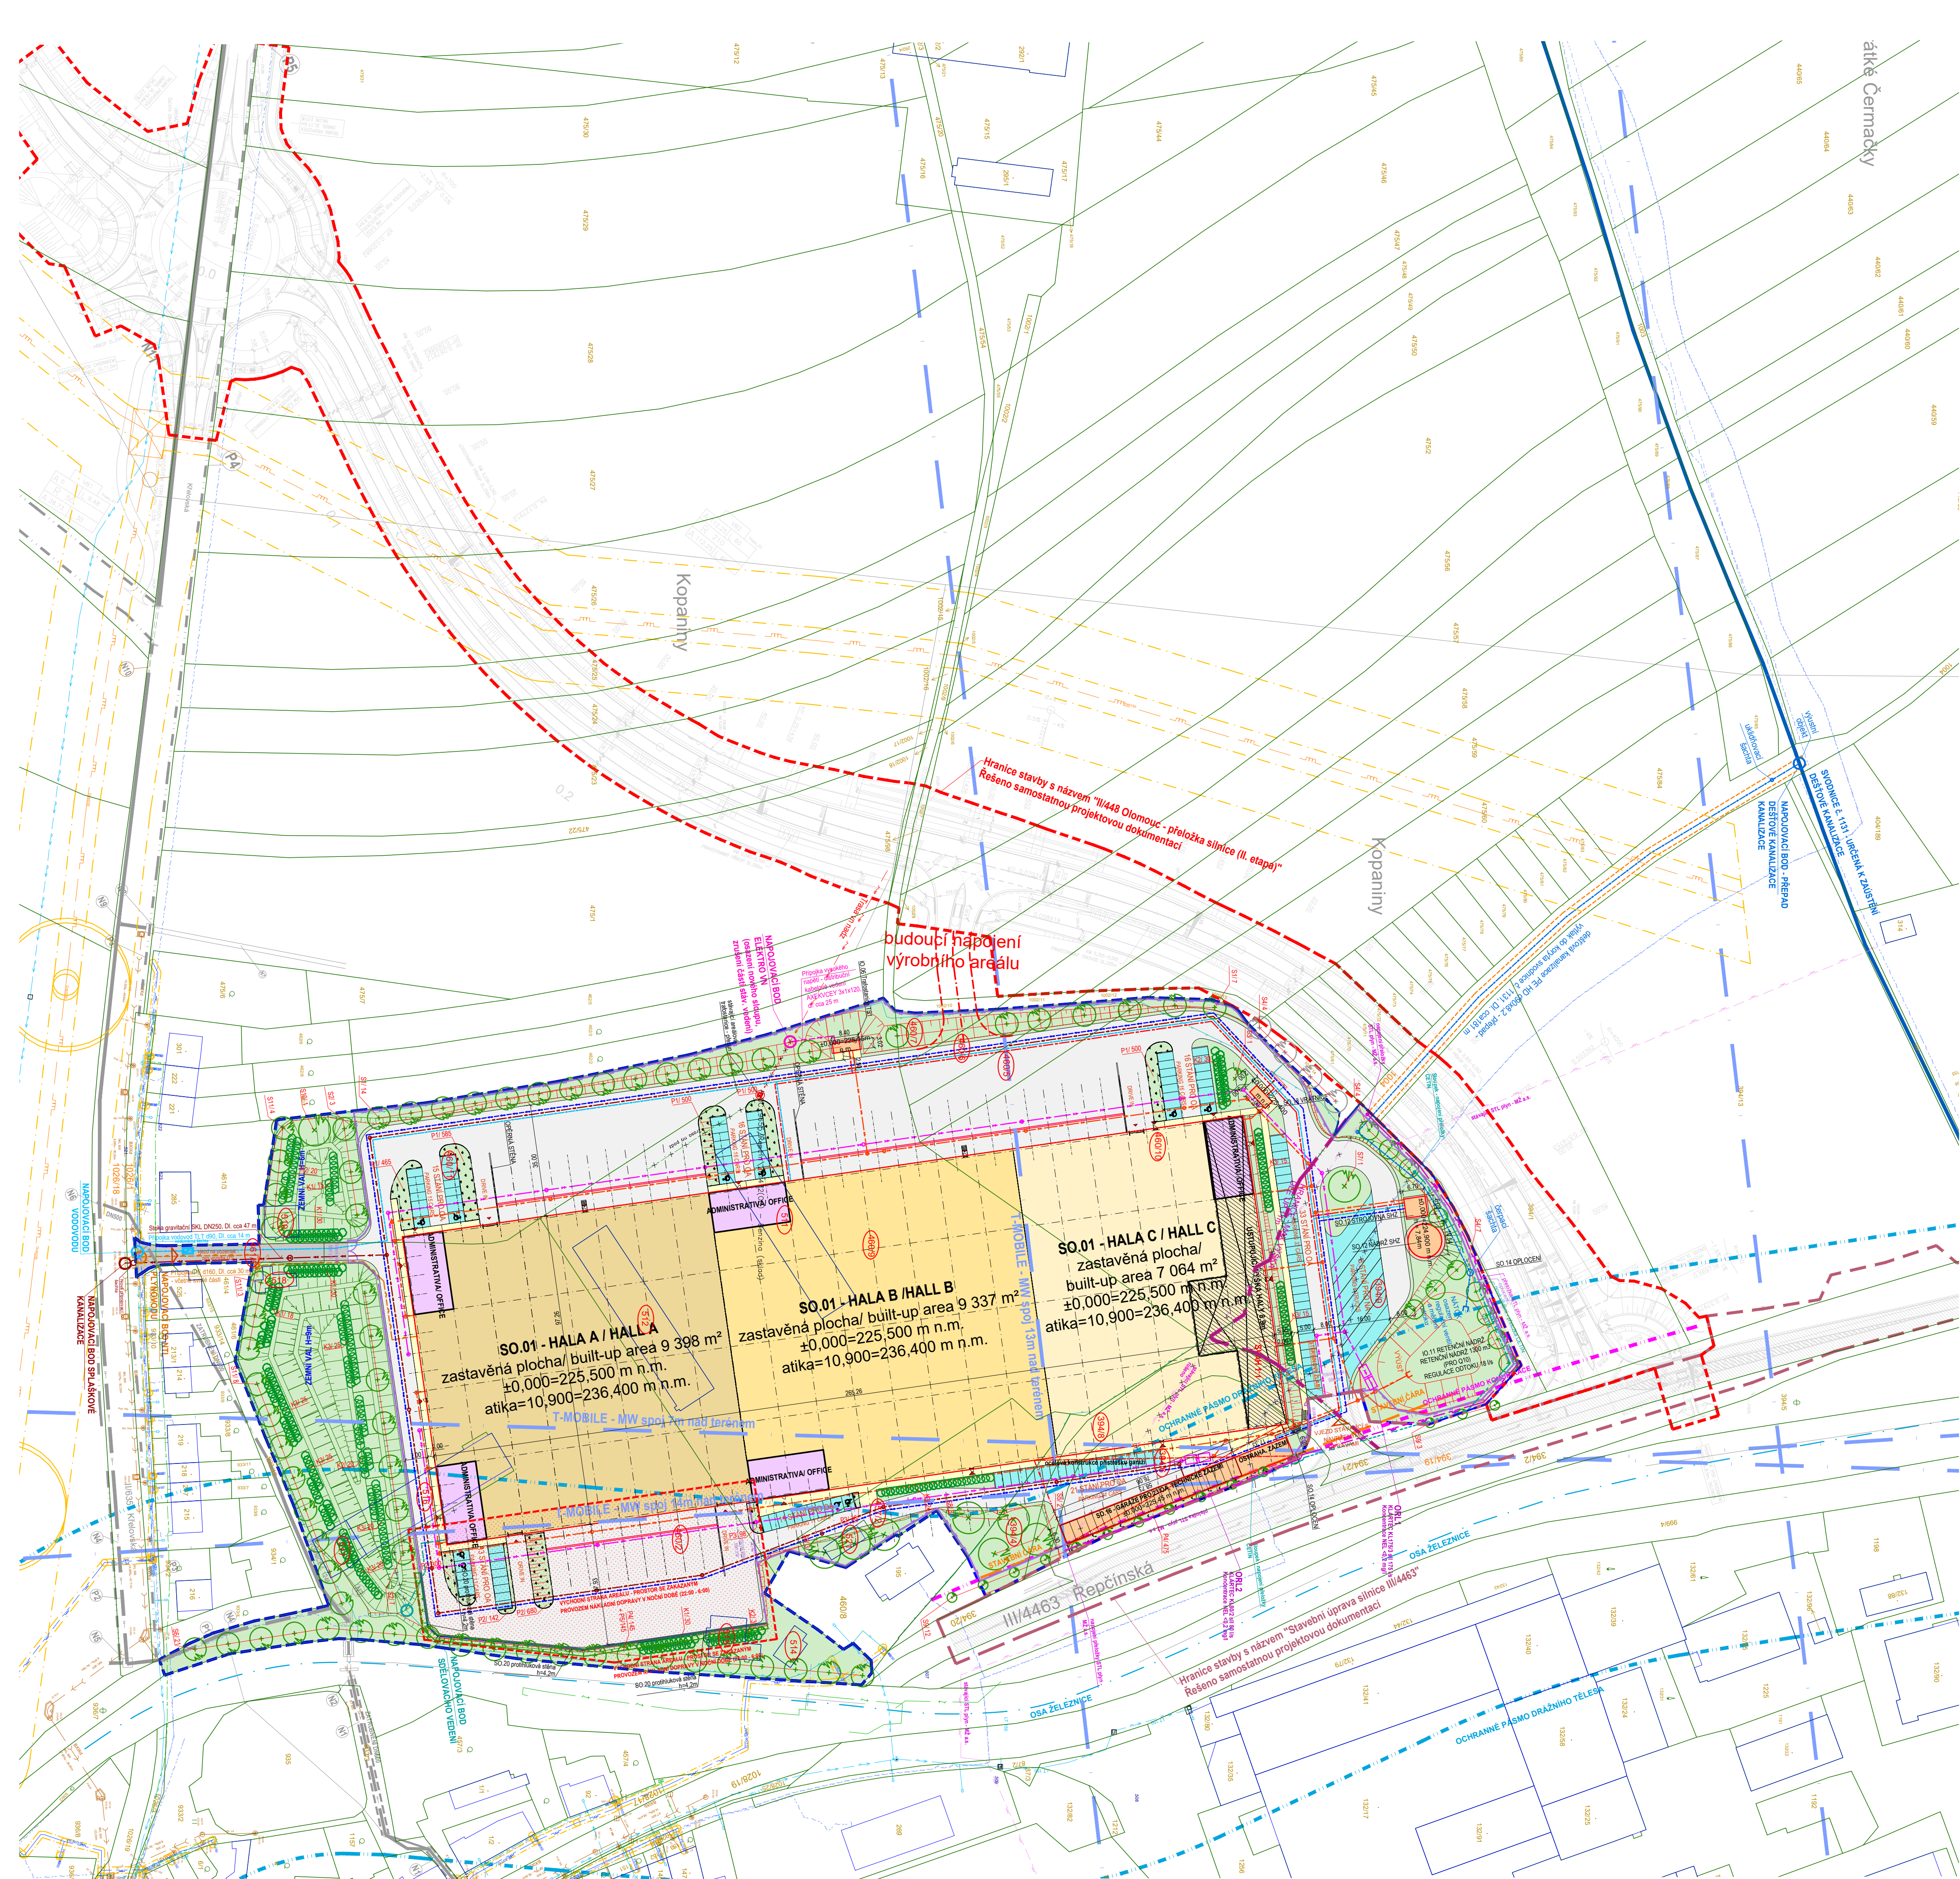

LEGENDA KN

CADASTRAL LEGEND:

- Hranice katastrálních parcel/
Boundary of cadastral plots
- Okolní zástavba/
Parcelní čísla / Numbers of plots
- Zájmové pozemky / Lands of interest
- Dotčené pozemky výstavbou inženýrských sítí,
přeložkou souvisejících IS
- Optočení drátěné - rušené / Wire mesh fencing
- Optočení pletě - rušené / Optoe fencing

LEGENDA

LEGEND:

- Hranice stavební plochy
Area boundaries
- Dočasný zábor - výstavba přípojek inženýrských sítí
Temporary occupation - building utility connections
- Optočení drátěné nové
New wire mesh fencing
- Hranice stavby s názvem "Stavební úprava silnice III/4463"
Hranice stavby s názvem "II/448 Olomouc - přeložka silnice (II. etapa)"
Řešení samostatnou projektovou dokumentací
Řešení samostatnou projektovou dokumentací
- Navrhované objekty - výrobní haly
Proposed buildings - production halls
- SO.01 - HALA A - 9 398 m²
- SO.01 - HALA B - 9 337 m²
- SO.01 - HALA C - 7 064 m²
- Navrhované objekty - ostatní objekty
Proposed buildings - other buildings
- IO.06 Trafostanice TS1 25,4m²
- SO.13 SHZ 127,5m²
- SO.14 Vratnice 21m²
- SO.17 Technické zázemí a garáže 479,2m²
- Navrhované objekty - administrativní vestavby
Proposed buildings - office
- Výškové omezení objektu haly - max. 11m
Height restrictions of the hall - max. 11 m
- Dopravní komunikace (jezdce) - asfalt pro pojezd OA a NA, 401,7m²
Roads - asphalt for cars and trucks
- Dopravní komunikace - betonová dlažba pro pojezd OA a NA, 14 438,8m²
Roads - concrete paving for cars and trucks
- Parkovací stání - betonová dlažba pro OA a NA, 2 522,2m²
Parking places - concrete paving cars and trucks
- Chodník - betonová dlažba pro pěši, 1 603m²
Walkway - concrete paving for pedestrians
- Zeleň / Green 16 011m²
- Budoucí dopravní napojení/
transport connection of the future

LEGENDA SÍTĚ STÁVAJÍCÍ /
EXISTING UNDERGROUND SERVICES:

- Stávající vedení VN - nadzemní vedení - ČEZ
(Existing lines HV - above ground - ČEZ)
- Stávající trafostanice VN -
OC 9655/Repčín/201472(OOC) - Benzina
(sklad) The existing substation HV
- Stávající vedení NN - podzemní vedení - ČEZ
(Existing lines LV - under ground - ČEZ)
- Sdělovací vedení - CETIN/
Telecommunication lines - CETIN
- Plynovod - VTL - RWE / Gas pipe - high
pressure - RWE
- Plynovod - STL - MŽ a.s. / Gas pipe - middle
pressure - MŽ a.s.
- Plynovod - NTL - RWE / Gas pipe - low
pressure - RWE
- ochranné pásmo plyn - RWE/ protection zone
- gas - RWE
- Kanalizace jednotná / Sanitary uniform
Moravská vodárenská a.s.
- Vodovod pitný / Sanitary uniform
Moravská vodárenská a.s.
- Vodohospodářské objekty - dešťová
kanalizace / Water management buildings -
storm sewer
- Stávající vedení NN - SŽDC/ Existing lines LV
- SŽDC
- T-MOBILE - MW spoj MW beam

LEGENDA SÍTĚ NAVRŽENÉ /
DESIGNED UNDERGROUND SERVICES:

- Vedení NN / Electric wiring LV
- Vedení VN, přeložka VN
Electric wiring HV, Relaying HV
- Plynovodní přípojka / Gas connection
- Přeložka STL plyn - MŽ a.s. / Relaying gas - MŽ a.s.
- Vodovod pitný / Water pipeline
- Vodovod požární / Fire main
- Dešťová kanalizace gravitační / Storm sewers gravity
- Dešťová kanalizace výtah / Storm sewers - pressure
- Kanalizace splašková / Sanitary sewers
- Kanalizace splašková - tlaková
Sanitary sewers - pressure
- Dešťová kanalizace - kontaminovaná
Storm sewers - contaminated

SEZNAM STAVEBNÍCH OBJEKTŮ:

- SO.01 - Výrobní haly A, B, C
- IO.02 - Vnější kanalizace splašková
- IO.03 - Vnější kanalizace dešťová
- IO.04 - Vnější vodovod
- IO.05 - Vnější plynovod
- IO.06 - Rozvody VN + trafostanice TS1
- IO.07 - Rozvody NN + VO
- IO.08 - Přeložka datového kabelu CETIN
- IO.09 - Komunikace a zpevněné plochy
- IO.10 - Úprava dopravního napojení areálu na silnici
III/4463 - povoleno samostatným územním rozhodnutím
- IO.11 - Hrubé terénní úpravy, sejmutí ornice
- IO.12 - Retenční nádrž
- SO.13 - Sprinklerová stanice
- SO.14 - Vratnice
- SO.15 - Optočení
- SO.16 - Sadové úpravy
- SO.17 - Technické zázemí a garáže
- IO.18 - Přeložka stávajícího STL plynovodu MŽ a.s.

LEGENDA SADOVÝCH ÚPRAV

- Navrhované stromy
- Navrhované stromy - na pozemku 1002/14
- řešena směna pozemku mezi statutárním městem Olomouc a SPI
- Navrhované keře
- Navrhované podopokryvné dřeviny
- označení dřeviny (rostliny) počet vysazených ks

SOUPIS ROSTLINNÉHO MATERIÁLU

PČ	název	počet ks
S1	Quercus rubra	21
S2	Acer platanoides	10
S3	Acer pseudoplatanus	1
S4	Carpinus betulus "Fastigiata"	15
S5	Tilia cordata "Greenspire"	1
S6	Prunus accolade	21
S7	Fagus sylvatica	1
S8	Pinus peuce	6
S9	Quercus robur "Fastigiata Koster"	15
S10	Picea pungens	1
S11	Sorbus terminalis	19
K1	Carpinus betulus	79
K2	Cornus alba	100
K3	Ribes alpinum	169
P1	Cotoneaster "Queen of Carpets"	2250
P2	Potentilla fruticosa "Goldteppich"	1122
P3	Juniperus horizontalis "Blue Chip"	136
P4	Parthenocissus quinquefolia/ tricuspidata	620
P5	Hedera Helix	145

Souřadný systém S - JTSK, výškový systém Balt po vyrovnání
±0,000 = 225,500m.n.m. Bpv

INVESTOR/ CLIENT:	SPV ved. s.r.o. Salskovská 314/117 186 00, Praha 8 IČ: 030 27 457
GENÉRALNÍ PROJEKTANT/ GENERAL DESIGNER:	RotaGroup a.s. Na Nivách 956/2 141 00 Praha 4 IČ: 27967344
ZPRACOVATEL PROJEKTOVÉ ČÁSTI/ AUTHOR OF DESIGN SECTION/	RotaGroup a.s. Na Nivách 956/2 141 00 Praha 4 IČ: 27967344
ZODP.PROJEKTANTŮ/ AUTHORIZED DESIGNER:	KRESLIL/ DESIGNER:
ING. STANISLAV JAROS	ING. JOSEF BREJCHA
ING. MARTIN ŠVEHLA	
KRAJ / REGION:	OLOMOUCKÝ KRAJ, k.o. Řepčín (710 946) OLMOUC REGION, C.a. Řepčín (710 946)
AKCE / PROJECT:	FORMÁT/ FORMAT:
Revitalizace průmyslového areálu v Řepčíně, k.ú. Řepčín/ The revitalization of the industrial complex in Řepčín, c.a. Řepčín	MÉRITKO/ SCALE:
	1:1000
	DATUM/ DATE:
	06/2022
	INDEX:
	03
OBSAH / CONTENT:	ČÁST DOKUM. PART:
SITUACE	C
STUPEN PD/ LEVEL:	UR/ DÍPP
NÁZEV VÝKRESU / DRAWING:	Č.VÝKR./ NUMBER:
SITUACE KOORDINAČNÍ	03
	PAŘE/ SET: